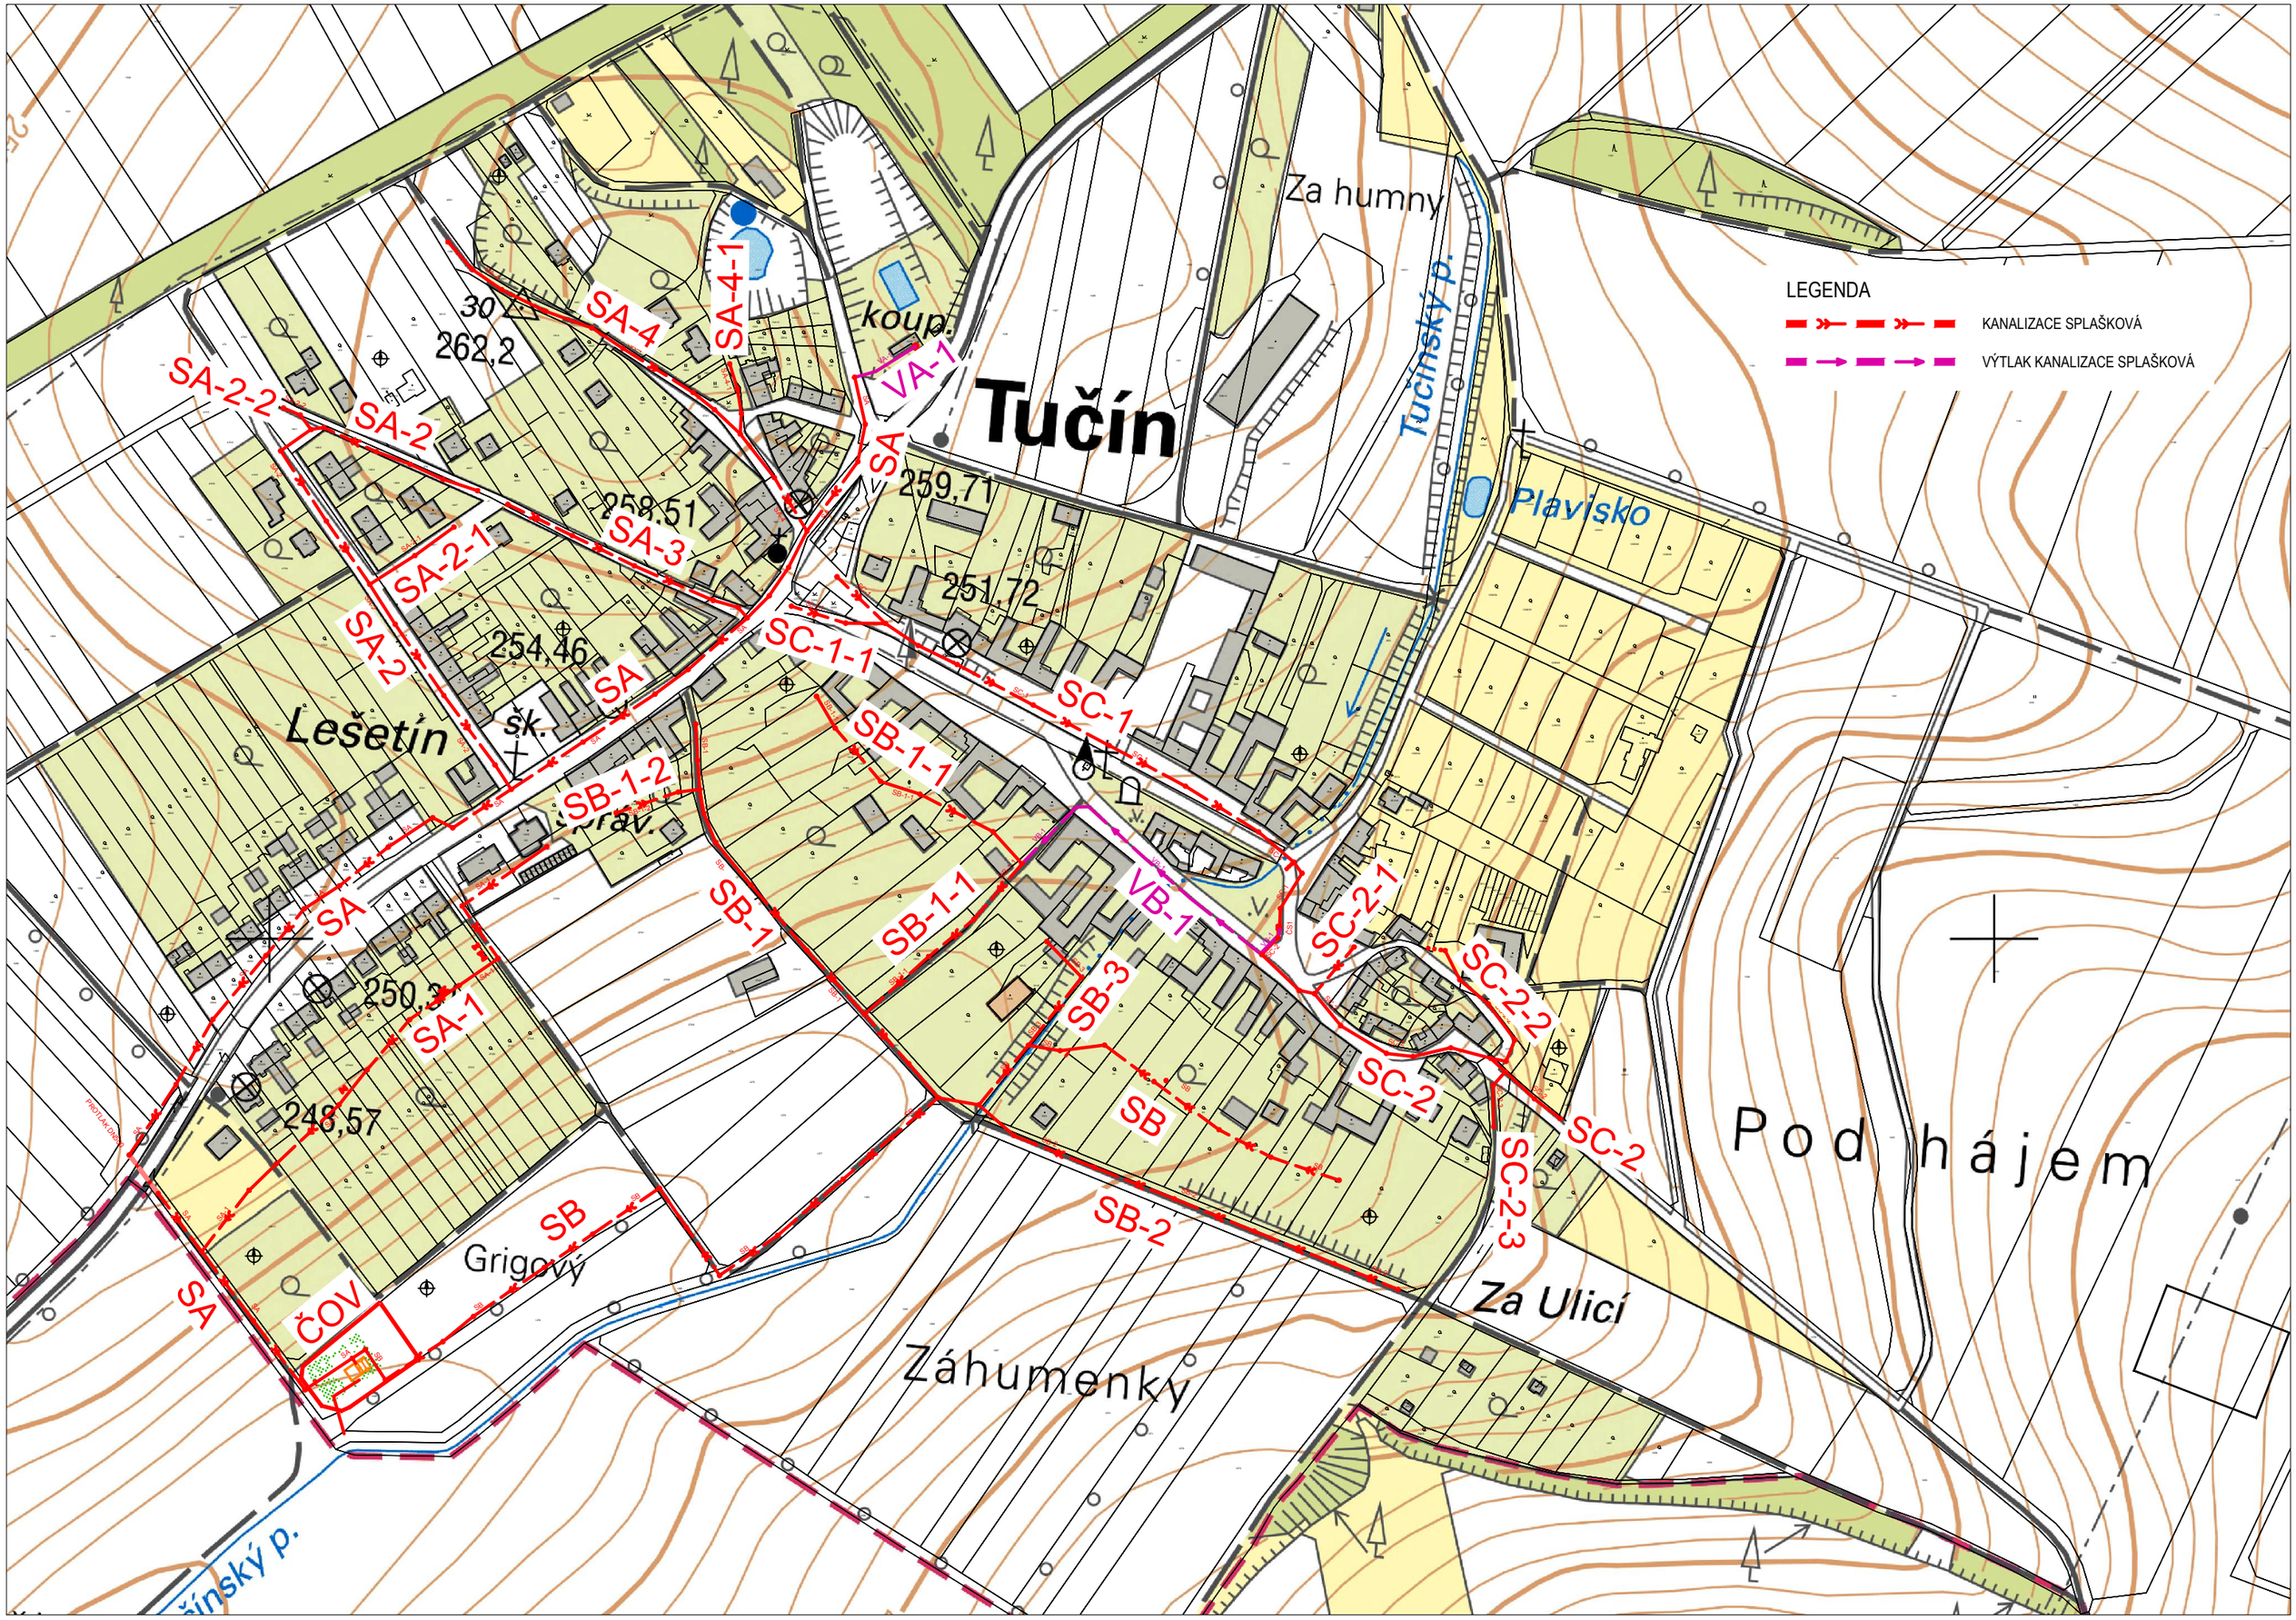

LEGENDA
KANALIZACE SPLAŠKOVÁ
VÝTLAK KANALIZACE SPLAŠKOVÁ
Tučín
Za humny
Tučínský p.
Plavisko
koup.
SA-4
SA-4-1
SA-2-2
SA-2
SA-2-1
SA-3
SA
VA-1
259,71
259,51
251,72
254,46
262,2
SC-1-1
SC-1
SB-1-2
SB-1-1
SB-1
VB-1
SC-2-1
SC-2-2
SC-2
SC-2-3
SB-3
SB
SB-2
SA-1
250,3
248,57
ČOV
Lešetín
šk.
Grigový
Záhumenky
Za Ulicí
Pod hájem