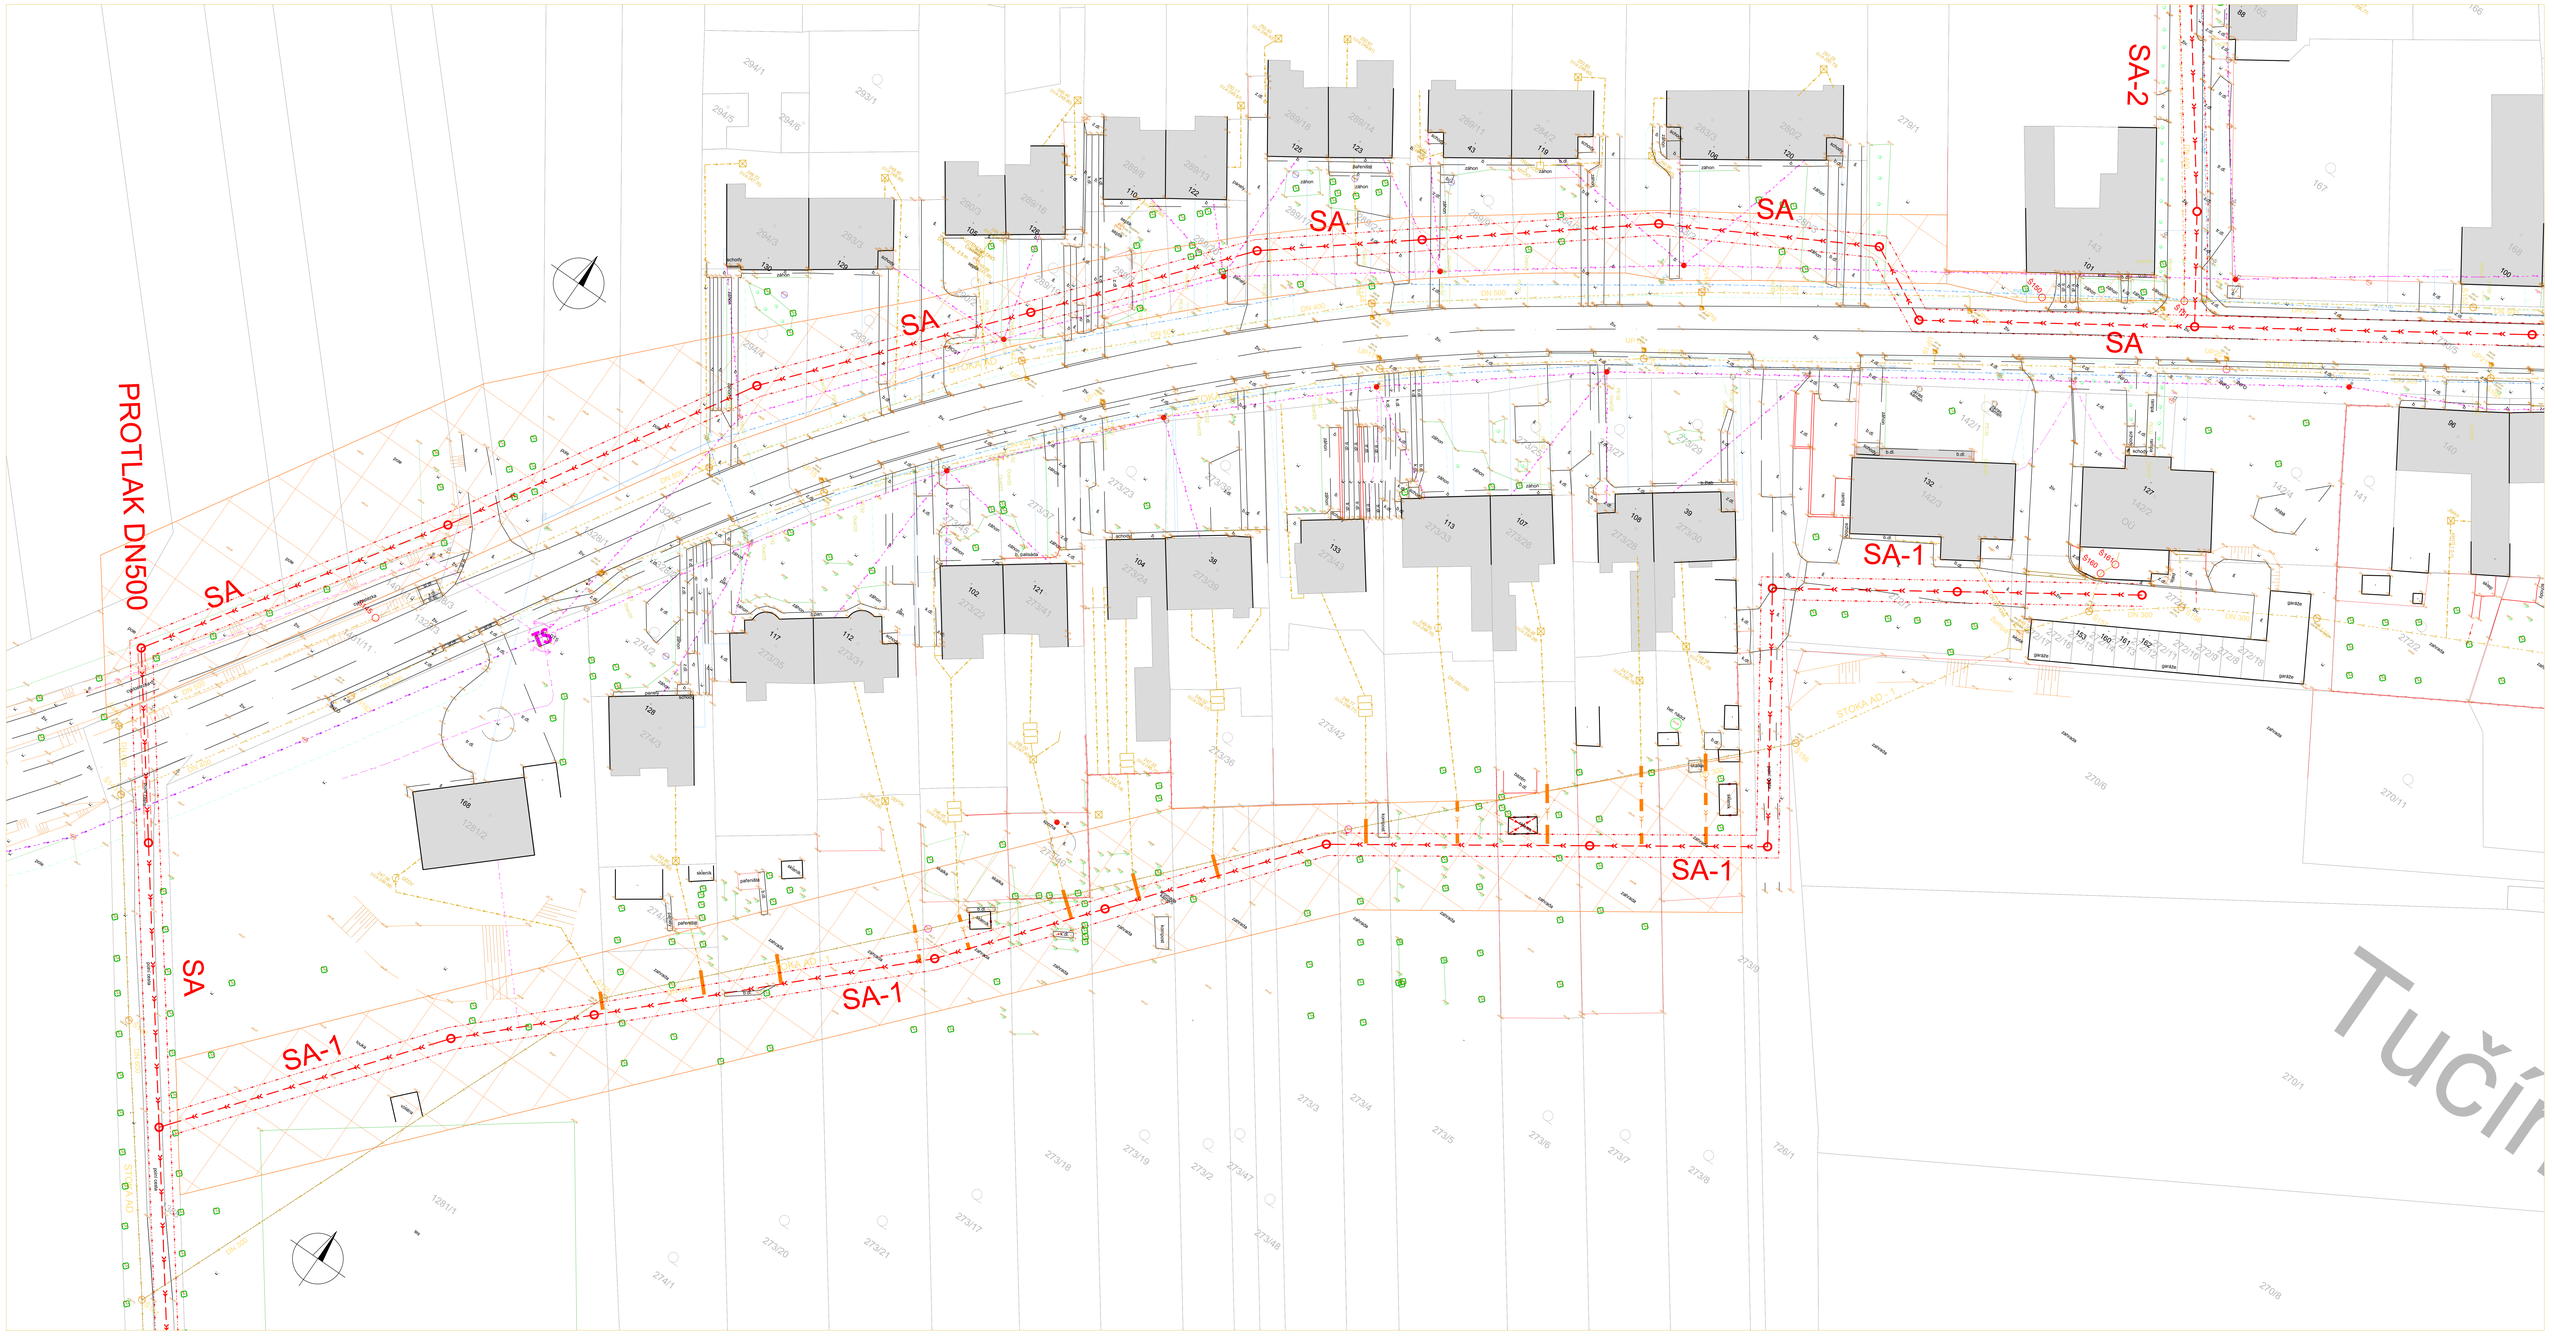
PROTLAK DN500
SA
SA
SA
SA
SA
SA-1
SA-1
SA-1
SA-2
STOKA AD
STOKA AD
STOKA AD-1
STOKA AV
Tučí