VYMEZENÍ ÚZEMÍ

		Prvky ÚP rušené změnou č. 2
	Hranice zastavěného území k 1. 7. 2021	
Z..	Hranice a označení zastavitelných ploch	X
P..	Hranice a označení ploch přestavby	
R..	Hranice a označení územních rezerv	X

KORIDORY TECHNICKÉ INFRASTRUKTURY

CT..	Koridor nadmístního významu
CT..	Koridor lokálního významu

PLOCHY S ROZDÍLNÝM ZPŮSOBEM VYUŽITÍ

PLOCHY STABILIZOVANÉ	PLOCHY ZMĚN	ÚZEMNÍ REZERVY	
SV	SV		PLOCHY SMÍŠENÉ OBYTNÉ venkovské
SR			PLOCHY SMÍŠENÉ OBYTNÉ rekreační
	TI		PLOCHY TECHNICKÉ INFRASTRUKTURY inženýrské sítě
PV	PV	(PV)	PLOCHY VEŘEJNÝCH PROSTRANSTVÍ veřejná prostranství
ZS2			PLOCHY ZELENĚ soukromá a vyhrazená ZS2 – ostatní soukromá a vyhrazená zeleň
	ZO		PLOCHY ZELENĚ ochranná a izolační
NS..	NS..		PLOCHY SMÍŠENÉ NEZASTAVĚNÉHO ÚZEMÍ Index funkcí: p – přírodní, z – zemědělská, v – vodohospodářská, r – rekreační nepobytová, o – ochranná a protierozní
VS		(VS)	PLOCHY SMÍŠENÉ VÝROBNÍ (formální změna názvu a kódu plochy)

V šedých odstínech je uveden podklad platného ÚP Tučín, barevně prvky změny č.2, včetně legendy návrhu změny.

TECHNICKÁ INFRASTRUKTURA

STAV	NÁVRH		Koridor TI	Prvky ÚP rušené změnou č. 2
		Skupinový vodovod – výtlačný, zásobovací řad (OP 1,5 m, nevyznačeno)		(aktualizace stávajících tras)
		Skupinový vodovod – rozvody (OP 1,5 m, nevyznačeno)		(aktualizace stávajících tras)
		Stoka splaškové kanalizace OP 1,5 m (nevyznačeno)		
		Stoka tlakové kanalizace (výtlak) OP 1,5 m (nevyznačeno)		
		Stoka splaškové kanalizace – přestavba stávající stoky OP 1,5 m (nevyznačeno)		
		Stoka stávající kanalizace k využití jako dešťová OP 1,5 m (nevyznačeno)		(aktualizace stávajících tras)
		Čistírna odpadních vod		X
		Čerpací stanice kanalizace na místní síti		
		Stoky a další zařízení jednotné kanalizace navržené v ÚP		X
		Plynovod vysokotlaký nad 40 barů (OP 4m, nevyznačeno)		
		Plynovod středotlaký (OP 1m, nevyznačeno)		
		Nadzemní vedení VVN 400 kV ochranné pásmo vedení (uvedeno jen stávající – podklad KOV)		
		Sběrné místo		

(ochranné pásmo vodovodů, kanalizace, plynovodů – od vnějšího líce potrubí)

V šedých odstínech je uveden podklad platného ÚP Tučín barevně prvky změny č. 2, včetně legendy návrhu změny.

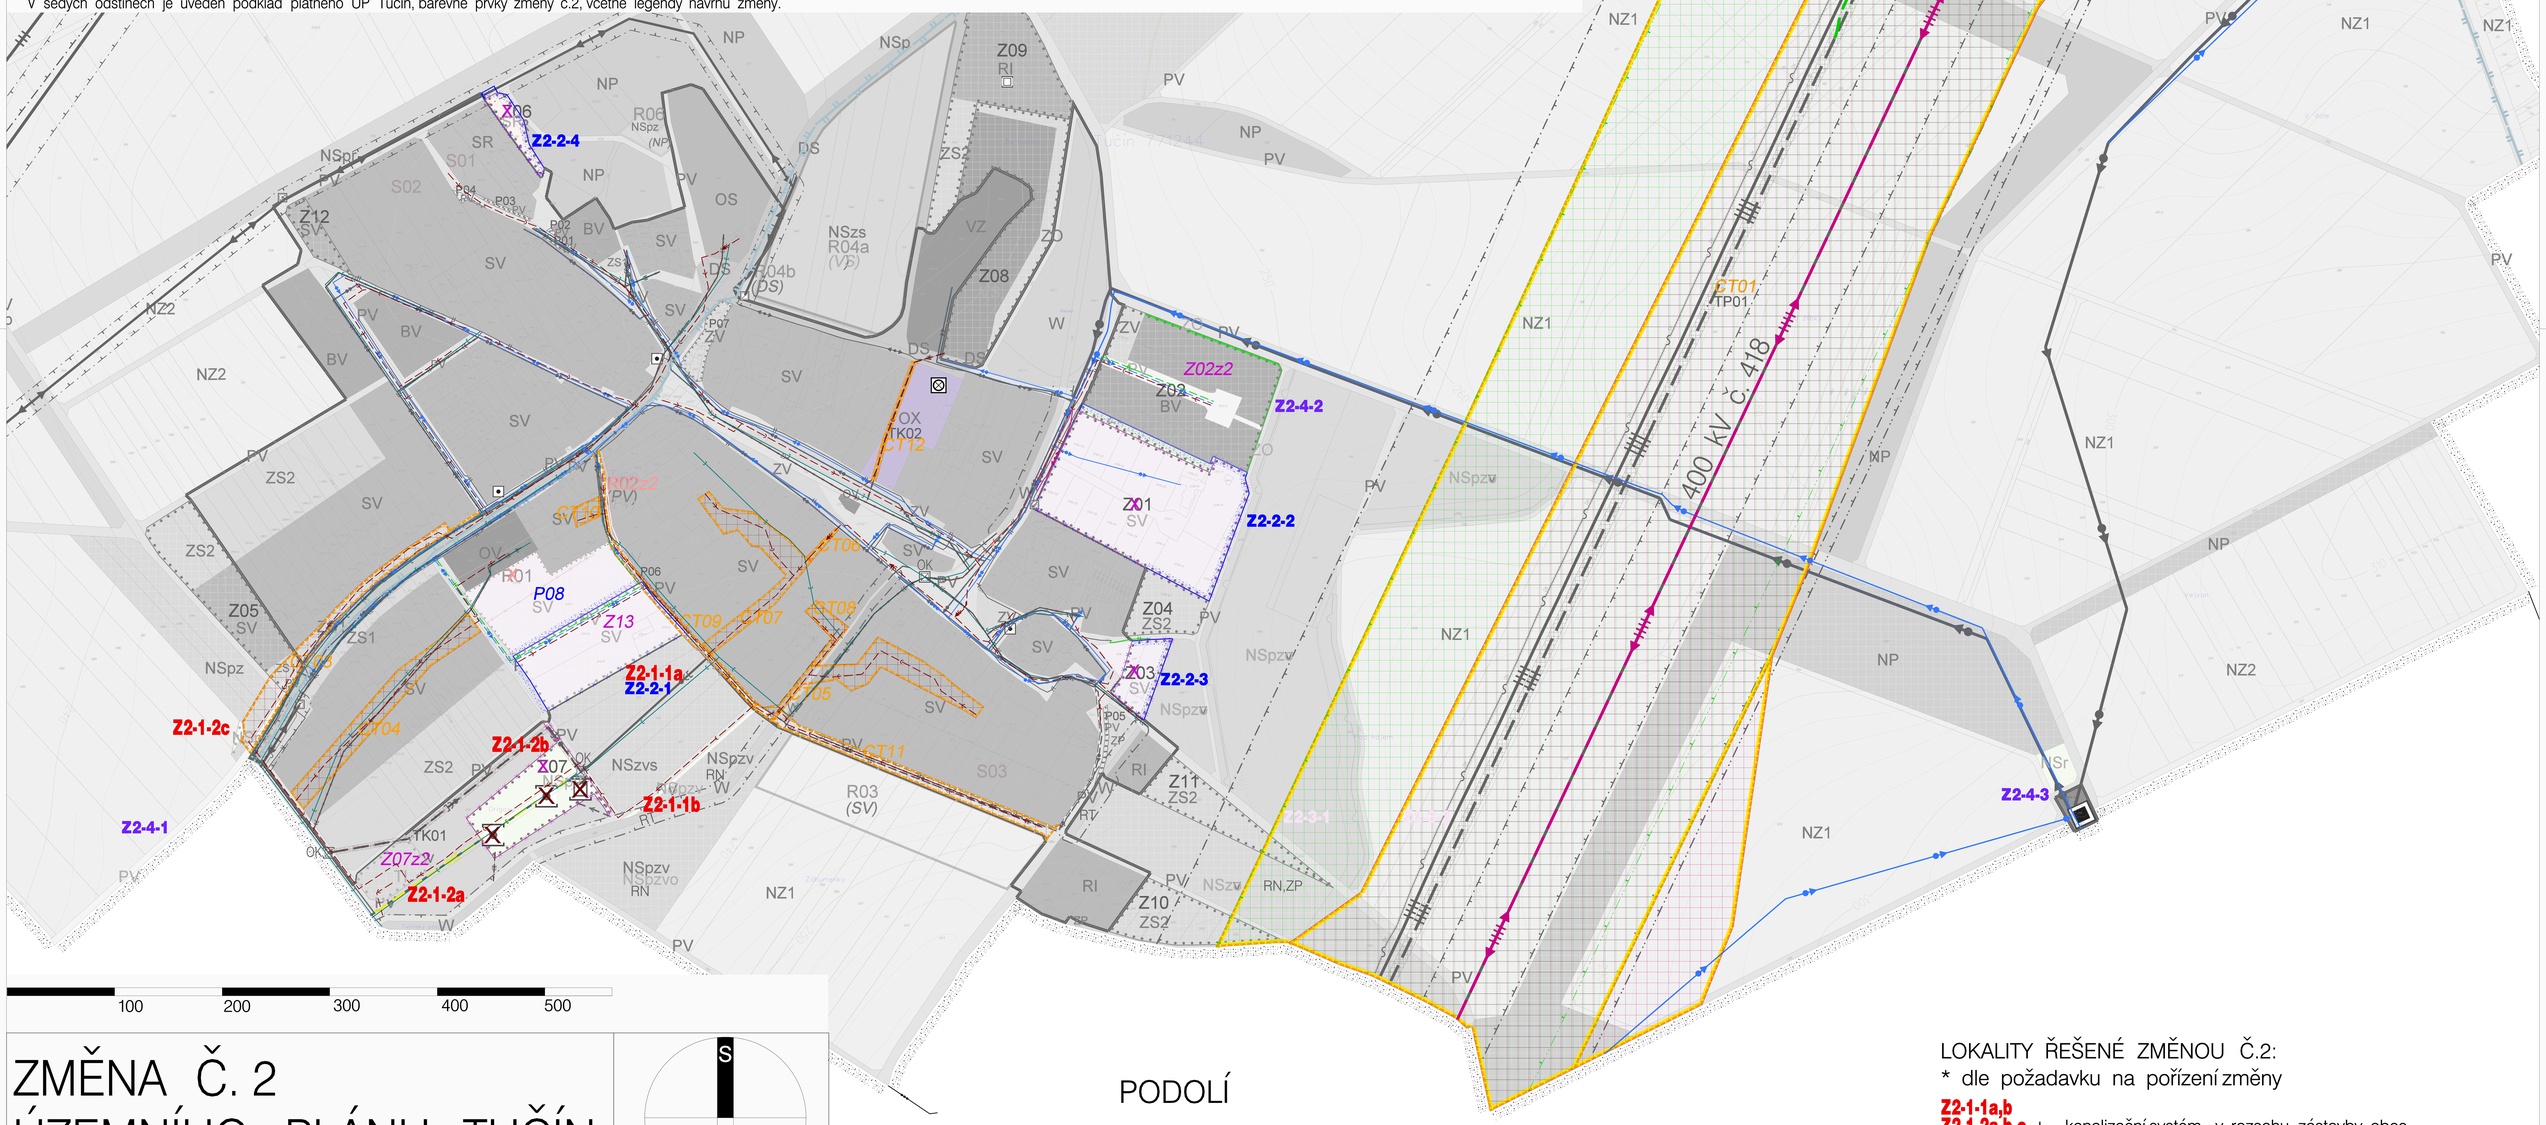

PODOLÍ

ZMĚNA Č. 2 ÚZEMNÍHO PLÁNU TUČÍN

č. zak. PR–05	NÁVRH 07/2021 ÚPRAVA 01/2022
OBJEDNATEL: OBEC TUČÍN 127, 751 16 ŽELATOVICE	
POŘIZOVATEL na žádost obce Tučín MAGISTRÁT MĚSTA PŘEROVA, Bratrská 34, 750 11 PŘEROV	
SPRÁVNÍ ORGÁN PŘÍSLUŠNÝ K VYDÁNÍ ZMĚNY ÚP: ZASTUPITELSTVO OBCE TUČÍN	
ZHOTOVITEL: ING. ARCH. ŠÁRKA MORÁŇOVÁ, ČKA 01275 LITOVELSKÁ 1349/2b, 779 00 OLOMOUC – NOVÁ ULICE	
II/4 VÝKRES TECHNICKÉ INFRASTRUKTURY 1: 5000	

LOKALITY ŘEŠENÉ ZMĚNOU Č.2:

* dle požadavku na pořízení změny

Z2-1-1a,b
Z2-1-2a,b,c + kanalizační systém v rozsahu zástavby obce

* aktualizace zastavěného území a související změny

Z2-2-1 – v rámci Z2–1–1
Z2-2-2
Z2-2-3
Z2-2-4

* průmět aktualizace ZÚR OK

Z2-3-1
Z2-3-2

*průmět aktualizace KN, ÚAP aj.

Z2-4-1
Z2-4-2
Z2-4-3